


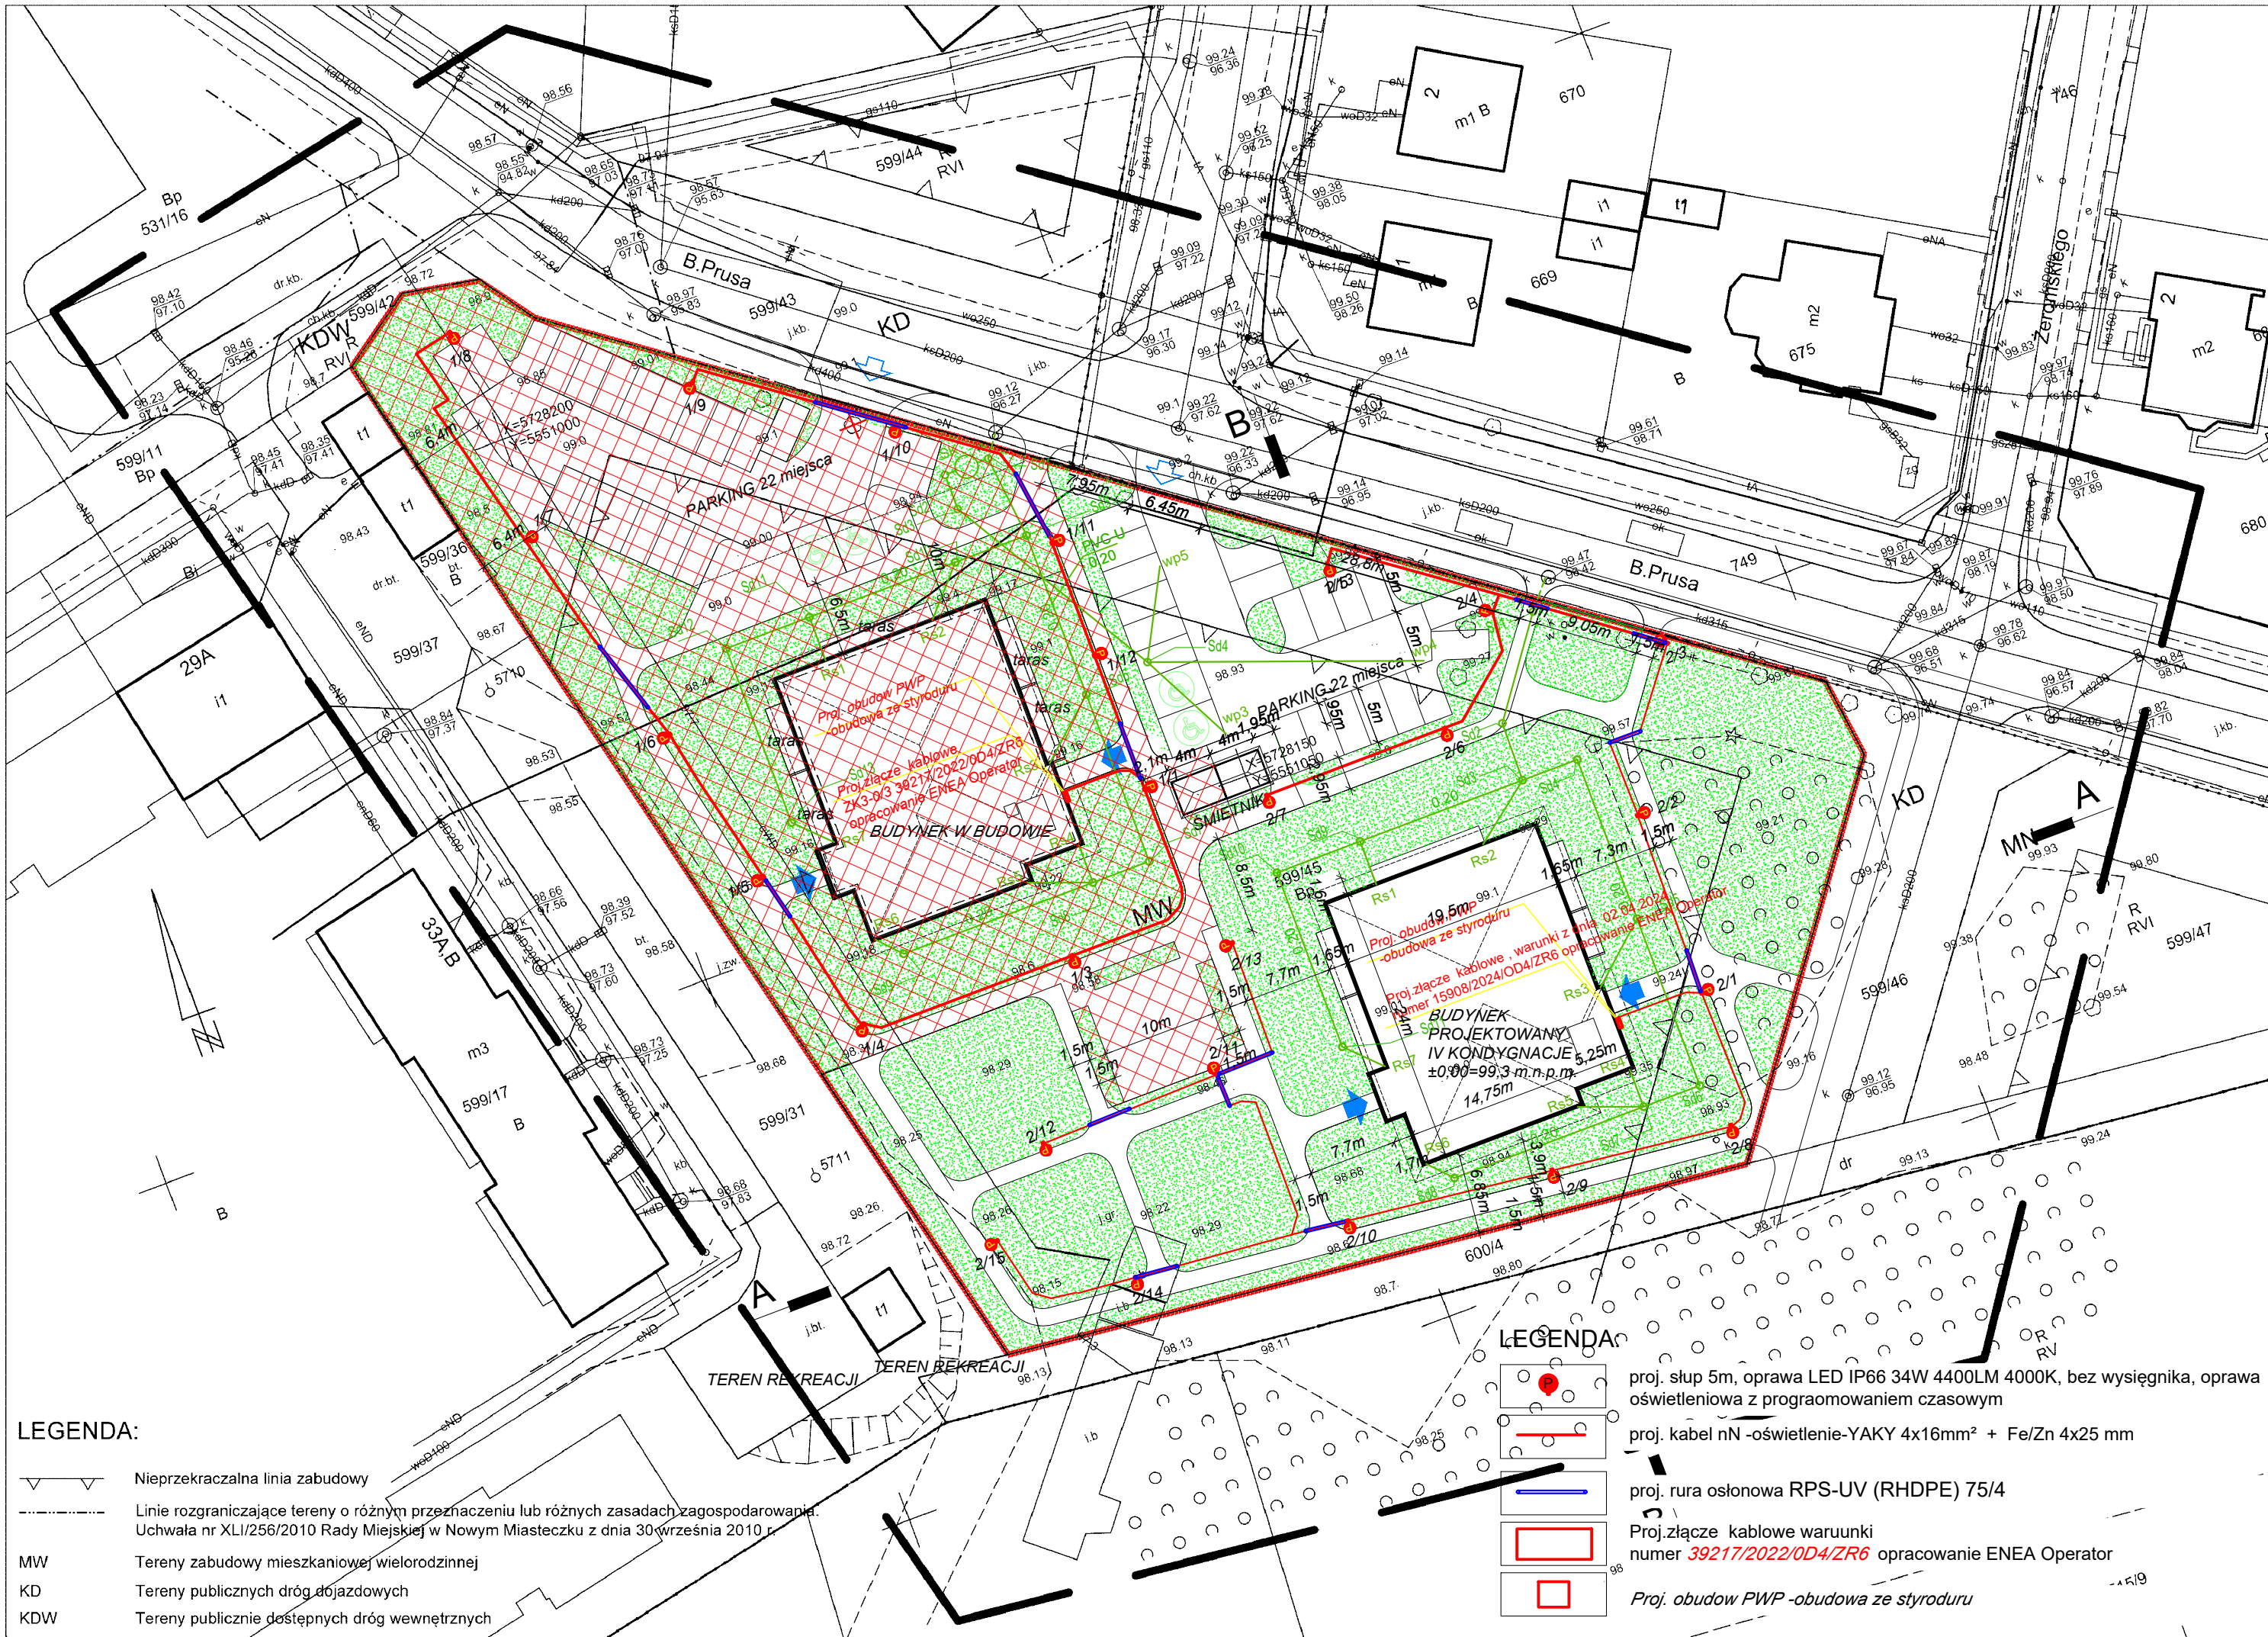

LEGENDA:

- Nieprzekraczalna linia zabudowy
- Linie rozgraniczające tereny o różnym przeznaczeniu lub różnych zasadach zagospodarowania. Uchwała nr XLI/256/2010 Rady Miejskiej w Nowym Miasteczku z dnia 30 września 2010 r.
- MW Tereny zabudowy mieszkaniowej wielorodzinnej
- KD Tereny publicznych dróg dojazdowych
- KDW Tereny publicznie dostępnych dróg wewnętrznych

LEGENDA:

- proj. słup 5m, oprawa LED IP66 34W 4400LM 4000K, bez wysięgnika, oprawa oświetleniowa z prognozą wymiarów czasowym
- proj. kabel nN -oświetlenie-YAKY 4x16mm² + Fe/Zn 4x25 mm
- proj. rura osłonowa RPS-UV (RHDPE) 75/4
- Proj.złącze kablowe warunki numer 39217/2022/0D4/ZR6 opracowanie ENEA Operator
- Proj. obudow PWP -obudowa ze styroduru

MAPA DO CELÓW PROJEKTOWYCH

Skala 1:500

Nazwa miejscowości	Nowe Miasteczko	
Działka	599/45	
Jednostka ewidencyjna	identyfikator	080406_4
	nazwa	Miasto Nowe Miasteczko
Obręb ewidencyjny	identyfikator	1
	nazwa/ulica	Bolesława Prusa
Nazwa układu	współrzędnych prostokątnych płaskich	2000/5
	wysokościowy	EVRF2007-NH
Sekcje mapy	5.161.27.07.4.4	

Informacje o służebnościach gruntowych mających wpływ na zagospodarowanie gruntów zlokalizowanych w granicach projektowanej inwestycji ujawnionych w KW: **nie badano**

Nie wyklucza się istnienia w terenie innych nie wykazanych na niniejszej mapie urządzeń podziemnych, które nie były zgłoszone do inwentaryzacji lub o których brak informacji w instytucjach branżowych

Granice i numery działek naniesiono na podstawie materiałów otrzymanych z PODGIK w Nowej Soli. Granice w zakresie opracowania spełniają kryteria dokładnościowe określone w obowiązujących standardach technicznych. W zakresie aktualizacji brak uzgodnionych projektowanych sieci uzbrojenia terenu. Zakres aktualizacji zaznaczono linią przerywaną.

Oznaczenie kancelaryjne zgłoszonej pracy geodezyjnej	GN.6640.473.2024
Data opracowania mapy	06.05.2024

Wykonawca

GEO-TRANS
inż. Roman Mroziński
65-128 Zielona Góra, ul. Fioletowa 17B
tel. 695 07 14 14, fax 68 320 33 18
NIP 929-157-33-71, r.mroziński@mt.sia.pl
Mroziński


GEODETA UPRAWNIONY
Józef Mroziński
Nr upr. 12213

LEGENDA:

- GRANICA DZIAŁKI, ZAKRES OPRACOWANIA
- PROJ. BUDYNEK
- WEJŚCIE DO BUDYNKU
- WJAZD NA DZIAŁKĘ
- TEREN NIOUTWARDZONY
- TEREN W OSOBNYM OPRACOWANIU
- DRZEWO DO USUNIĘCIA

Oświadczam, że niniejszy dokument został opracowany w wyniku prac geodezyjnych i kartograficznych, których rezultaty zawiera operat techniczny pozytywnie zweryfikowany. Jednocześnie informuję, że jestem świadomy odpowiedzialności karnej za złożenie fałszywego oświadczenia.

Identyfikator zgłoszenia prac geodezyjnych	GN.6640.473.2024
Organ służby geodezyjnej, który otrzymał zgłoszenie	Starosta Nowosolski
Wykonawca prac geodezyjnych	Geo-Trans Roman Mroziński
Nr oraz data sporządzenia dokumentu zawierającego wynik pozytywnej weryfikacji	Protokół weryfikacji nr 1 z dnia 16.05.2024r
Imię i nazwisko oraz nr uprawnień zawodowych kierownika prac	GEODETA UPRAWNIONY Józef Mroziński Nr upr. 12213

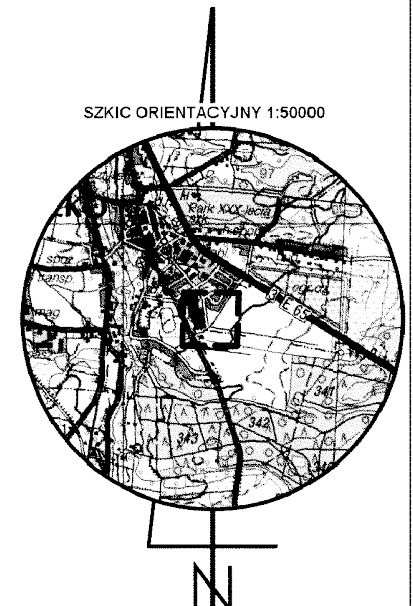

LEGENDA	
—	- projektowana trasa przyłącza wodociągowego
—	- projektowana trasa doziemnej instalacji wodociągowej
—	- projektowana trasa przyłącza kanalizacji sanitarnej
—	- projektowana trasa doziemnej instalacji kanalizacji sanitarnej
—	- projektowana trasa przyłącza kanalizacji deszczowej
—	- projektowana trasa doziemnej instalacji kanalizacji deszczowej
SG1	- proponowana lokalizacja szafki redukcyjno-pomiarowa
SW	- projektowana studnia wodomierzowej
SK	- projektowany separator koalescencyjny
wp	- projektowany wpust drogowy

BUDYNEK MIESZKALNY, WIELORODZINNY

adres inwestycji	Nowe Miasteczko, ul. B. Prusa działka nr 599/45	
inwestor	Spółeczna Inicjatywa Mieszkaniowa Nowe Miasteczko sp. z o.o., 65-246 Zielona Góra, ul. Niecała 2G	
branża	ARCHITEKTURA	
projekt	LCT Projekt Przemysław Bloch ul. Naftowa 4 pok.4 65-705 Zielona Góra	
projektant architektura	mgr inż. arch. Krzysztof Jurkiewicz upr. bud. nr LOIA/17/2005/GW	
projektant sprawdzający architektura	mgr inż. arch. Agata Boruszewska upr. bud. nr 185/LUOKK/2023	
projektant instalacje sanitarne	mgr inż. Radosław Wiekiera upr. bud. nr LBS/0079/POOS/10	
projektant sprawdzający instalacje sanitarne	mgr inż. Marek Goraj upr. bud. nr LBS/0036/POOS/10	
projektant instalacje elektryczne	mgr inż. Marek Mejnartowicz upr. bud. nr LBS/IE/0112/10	
projektant sprawdzający instalacje elektryczne	inż. Adam Trams upr. bud. nr LBS/IE/0003/03	

PROJEKT ZAGOSPODAROWANIA TERENU

Skala	Data	Nr rys.01
1 : 500	07 2024 R	