


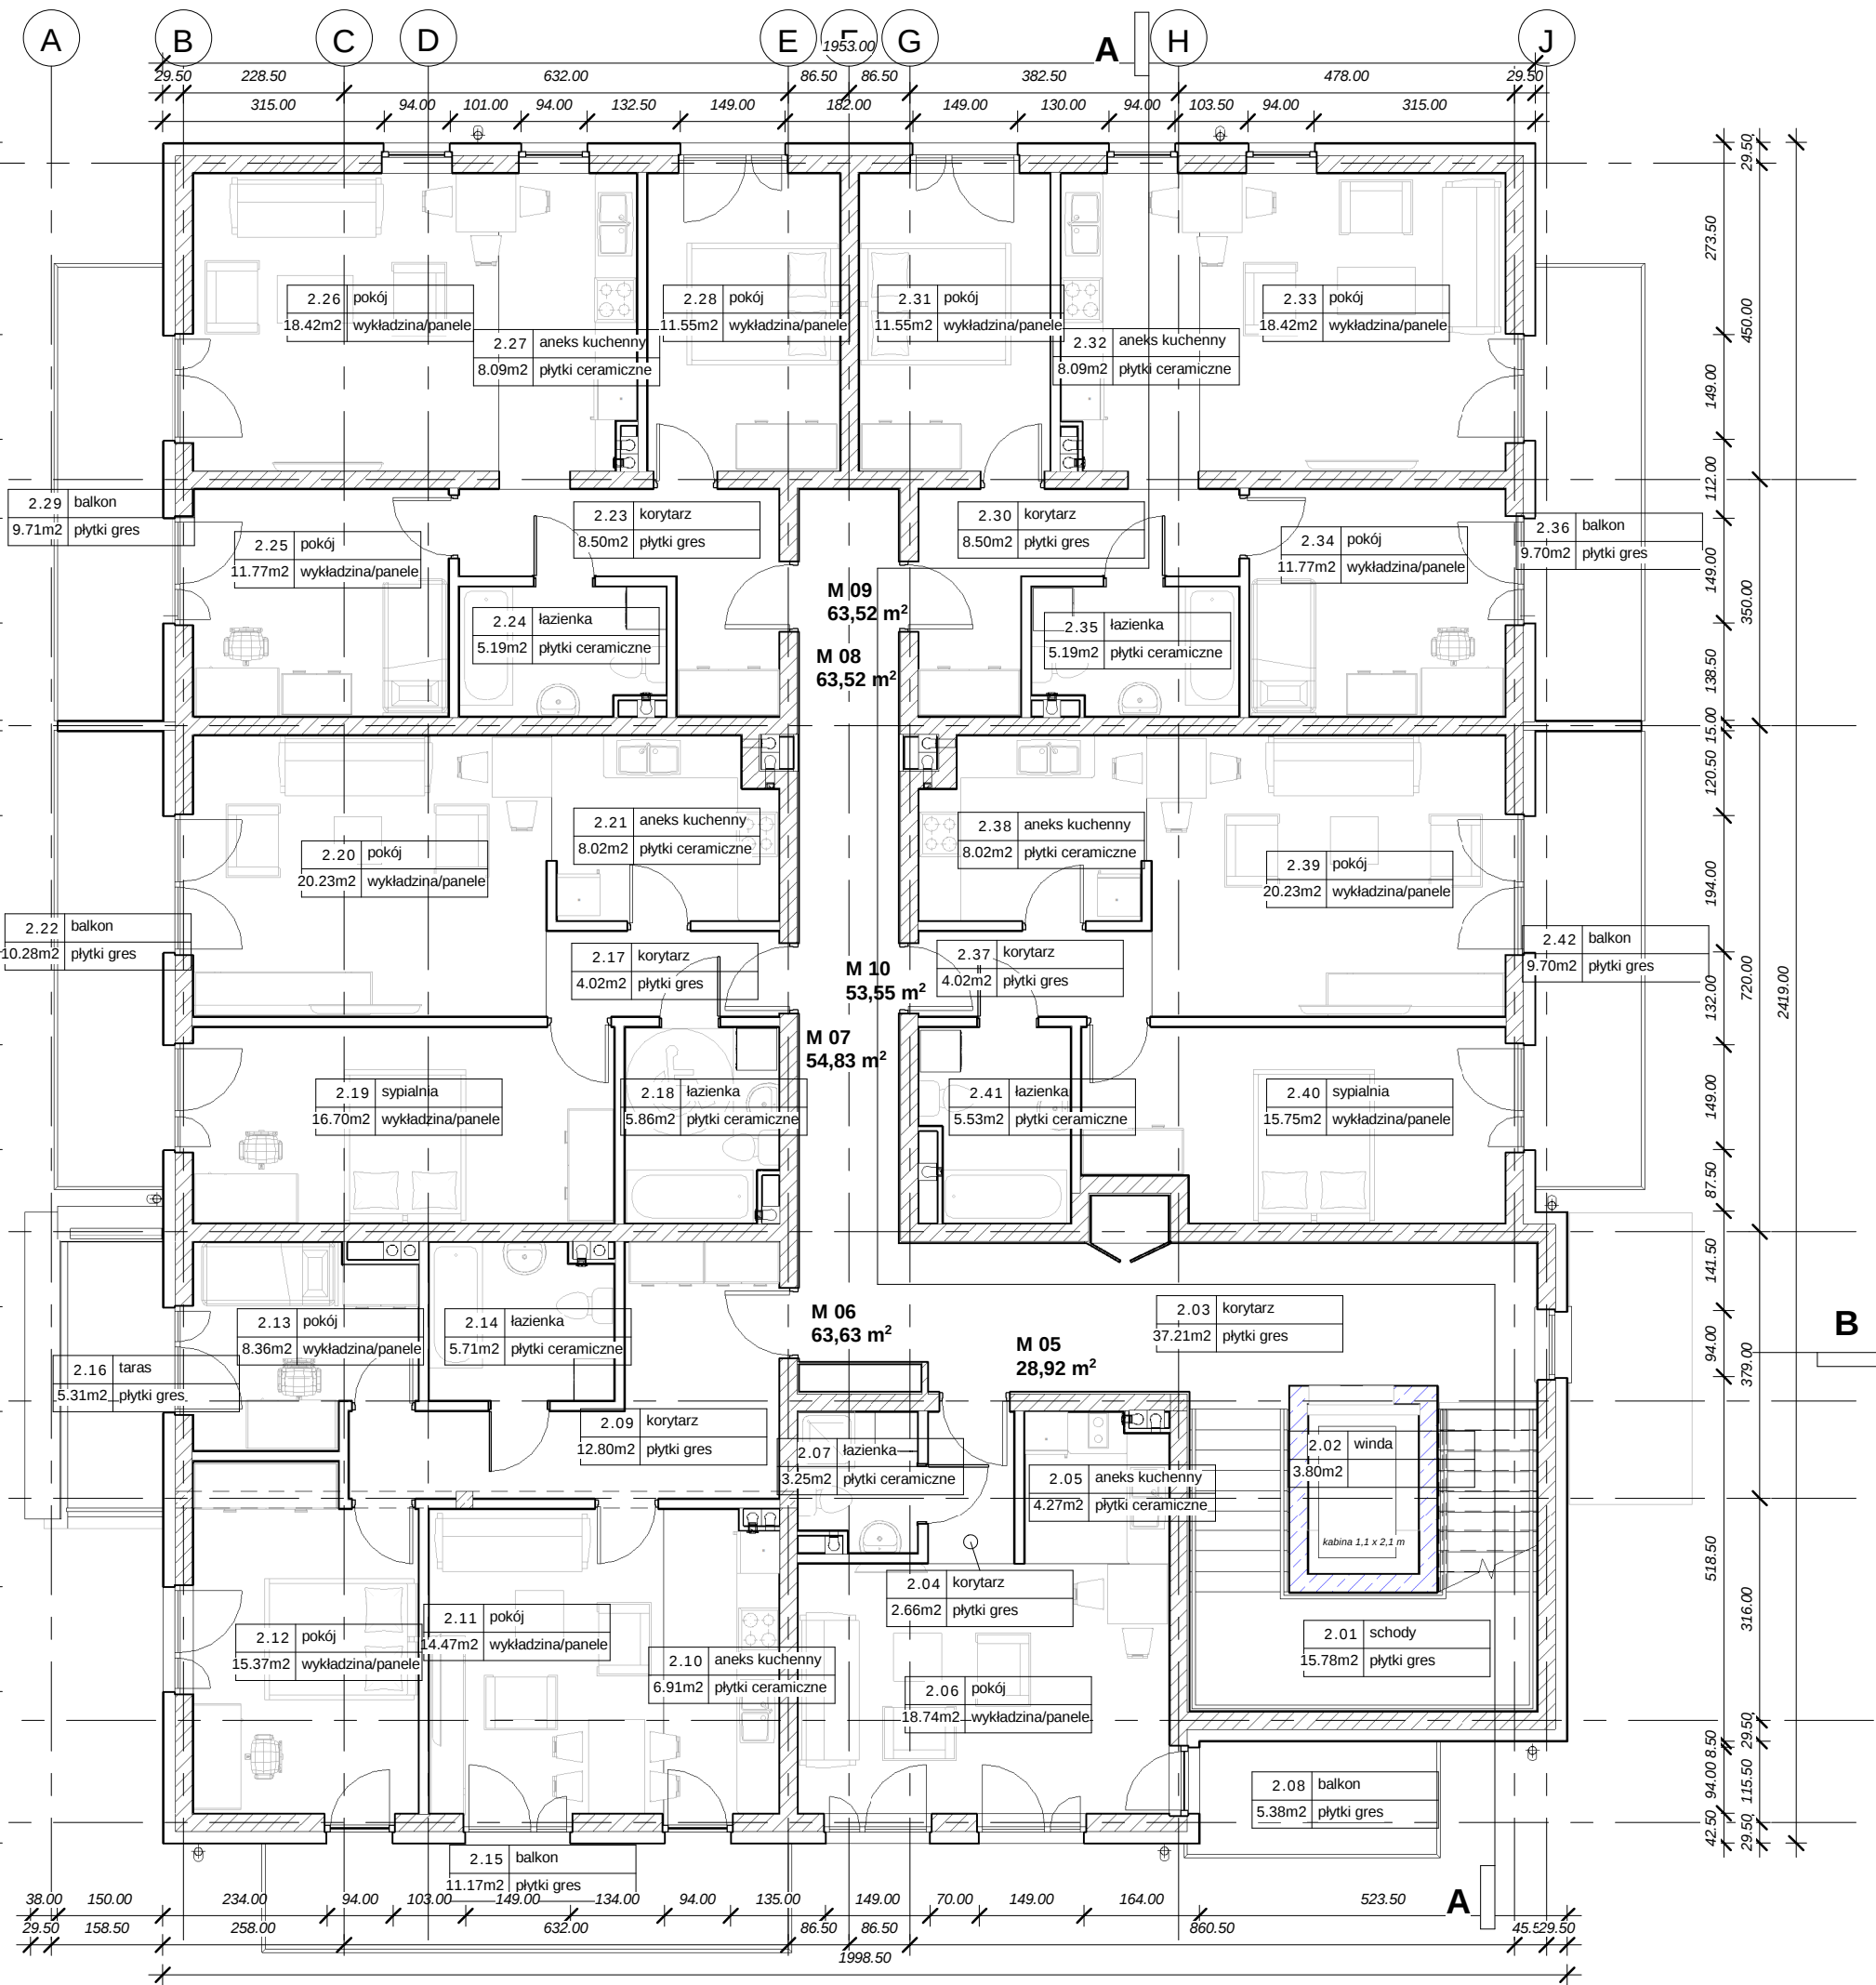

BUDYNEK MIESZKALNY, WIELORODZINNY

adres inwestycji	Nowe Miasteczko, ul. Bolesława Prusa, działka nr 599/45
inwestor	Spółeczna Inicjatywa Mieszkaniowa, Nowe Miasteczko sp. z o.o., 65-246 Zielona Góra, ul. Niecała 2G
branża	ARCHITEKTURA
faza	PROJEKT ARCHITEKTONICZNO - BUDOWLANY
projekt	 I CT Prniękt Przemysław Bloch ul. Nafnwa 4 nrnk 4 65-705 Zielona Góra
projektant	mgr inż. arch. Krzysztof Jurkowicz upr. bud. nr LOIA/17/2005/GW
nniektant sprawdzający	mgr inż. arch. Agata Bonuszewska upr. bud. nr 185/LUOKK/2023

RZUT I PIĘTRA

Skala	Data	Nr rys. 02
1 : 100	06 2024 R	