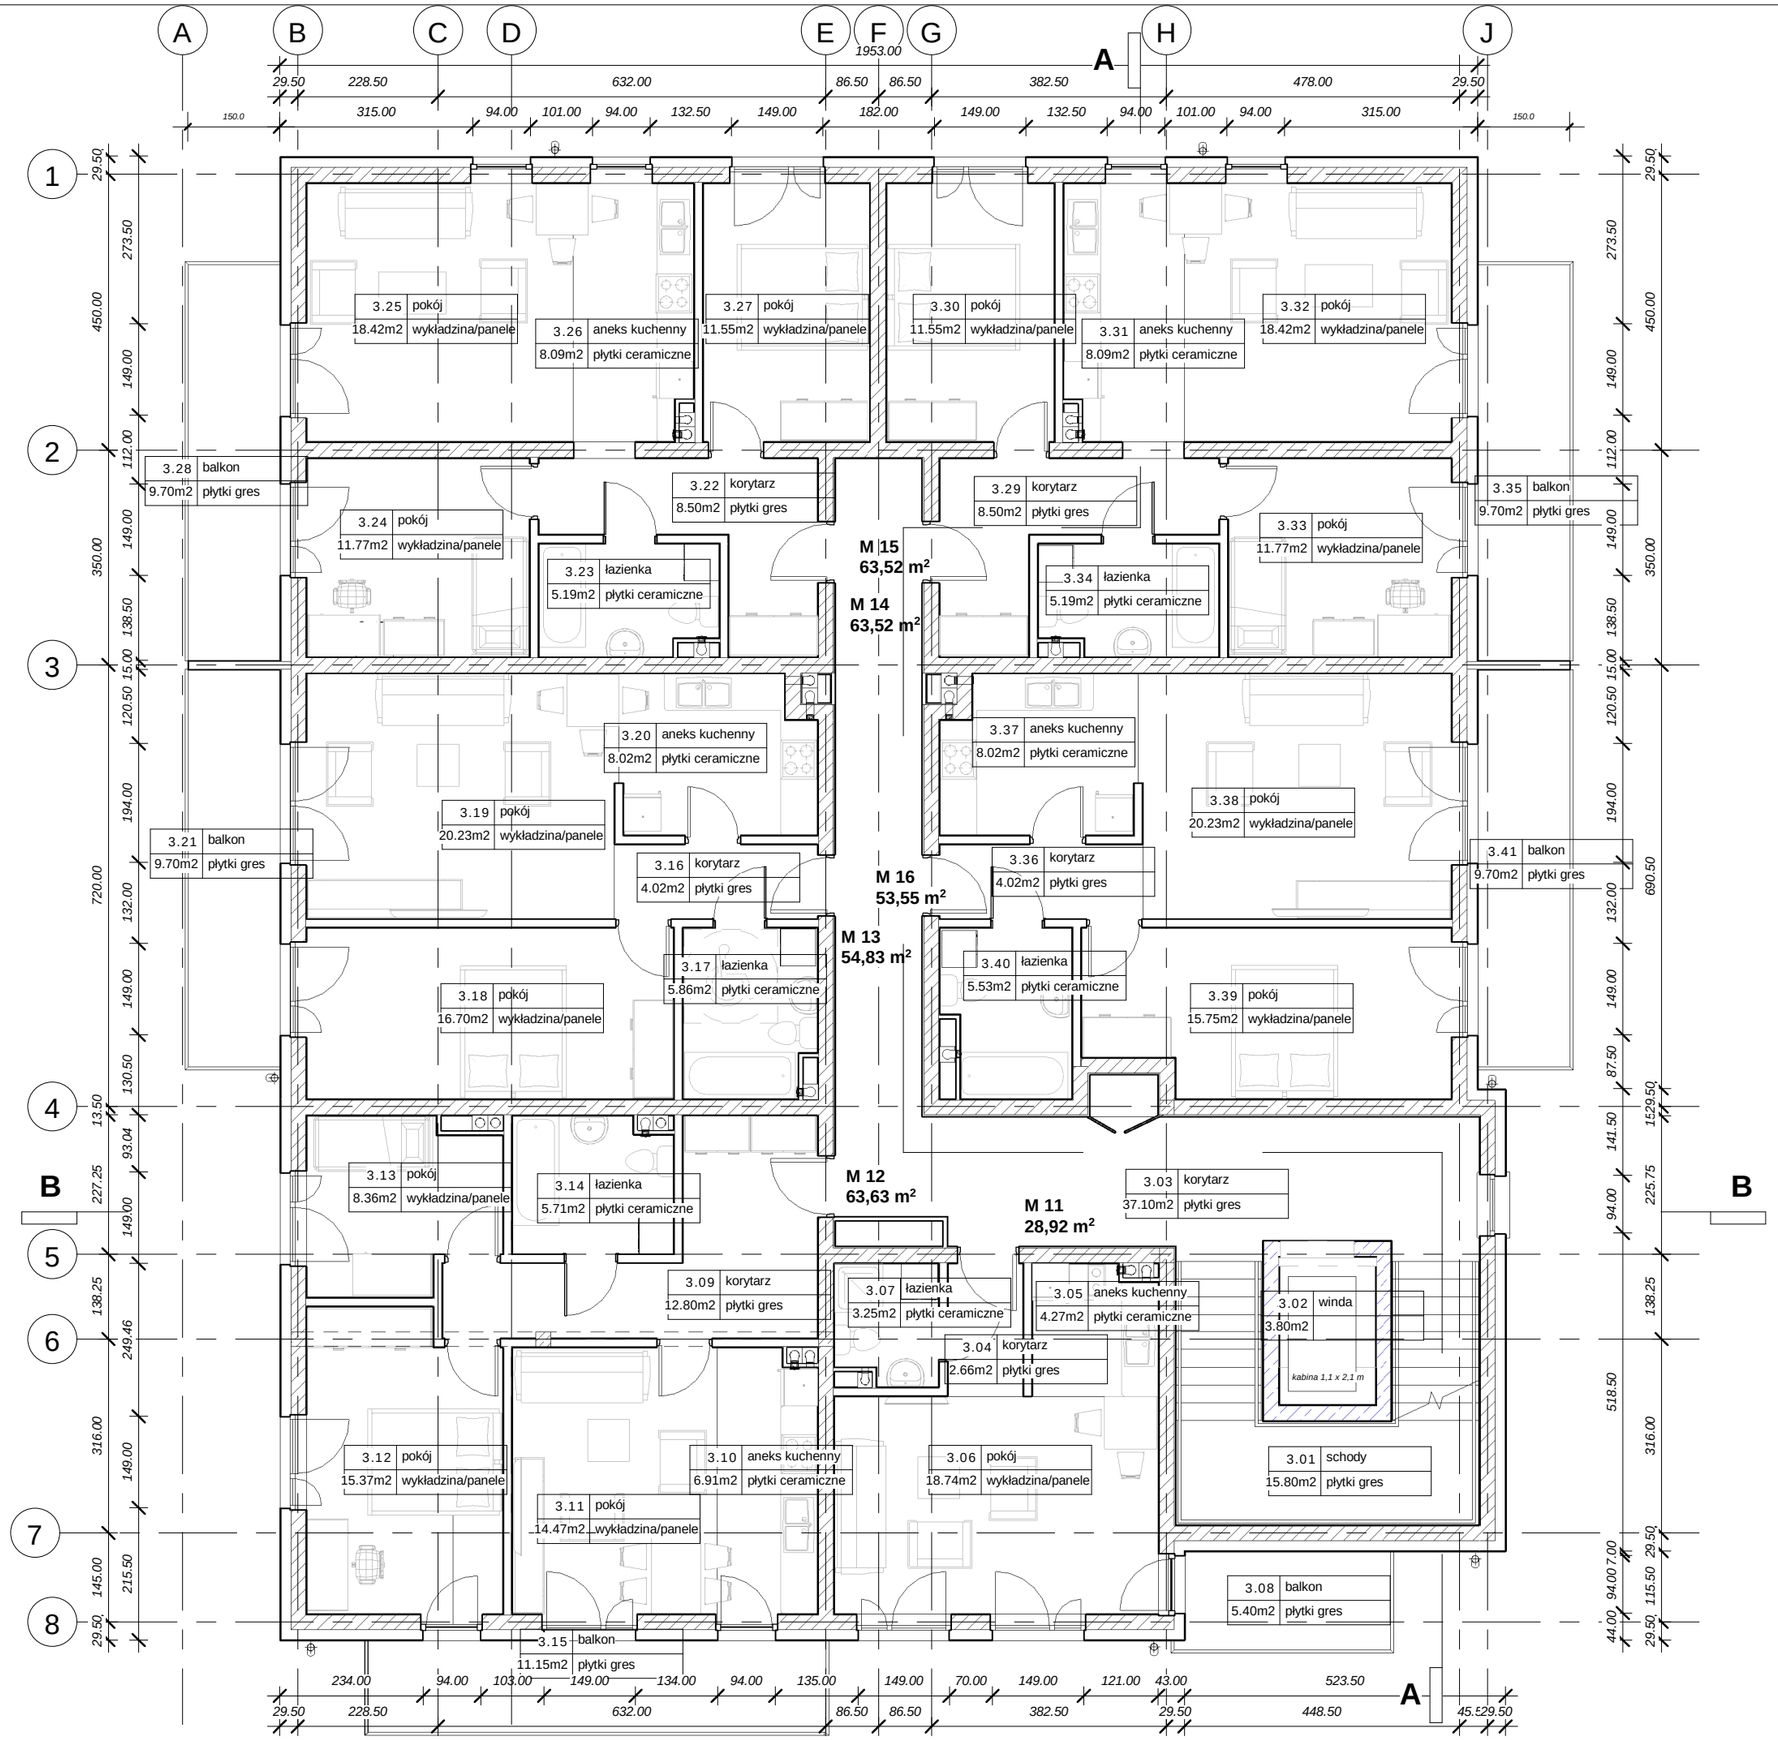

BUDYNEK MIESZKALNY, WIELORODZINNY

adres inwestycji	Nowe Miasteczko, ul. Bolesława Prusa, działka nr 599/45
inwestor	Społeczna Inicjatywa Mieszkaniowa, Nowe Miasteczko sp. z o.o., 65-246 Zielona Góra, ul. Niecała 2G
branża	ARCHITEKTURA
faza	PROJEKT ARCHITEKTONICZNO - BUDOWLANY
projekt	LCT PROJEKT — LCT Projekt Przemysław Błoch, ul. Naftowa 4 pok.4, 65-705 Zielona Góra
projektant	mgr inż. arch. Krzysztof Jurkowicz, upr. bud. nr LOIA/17/2005/GW
projektant sprawdzający	mgr inż. arch. Agata Boruszewska, upr. bud. nr 185/LUOKK/2023

RZUT II PIĘTRA

Skala	Data	
1 : 100	06 2024 R	Nr rys. 03