


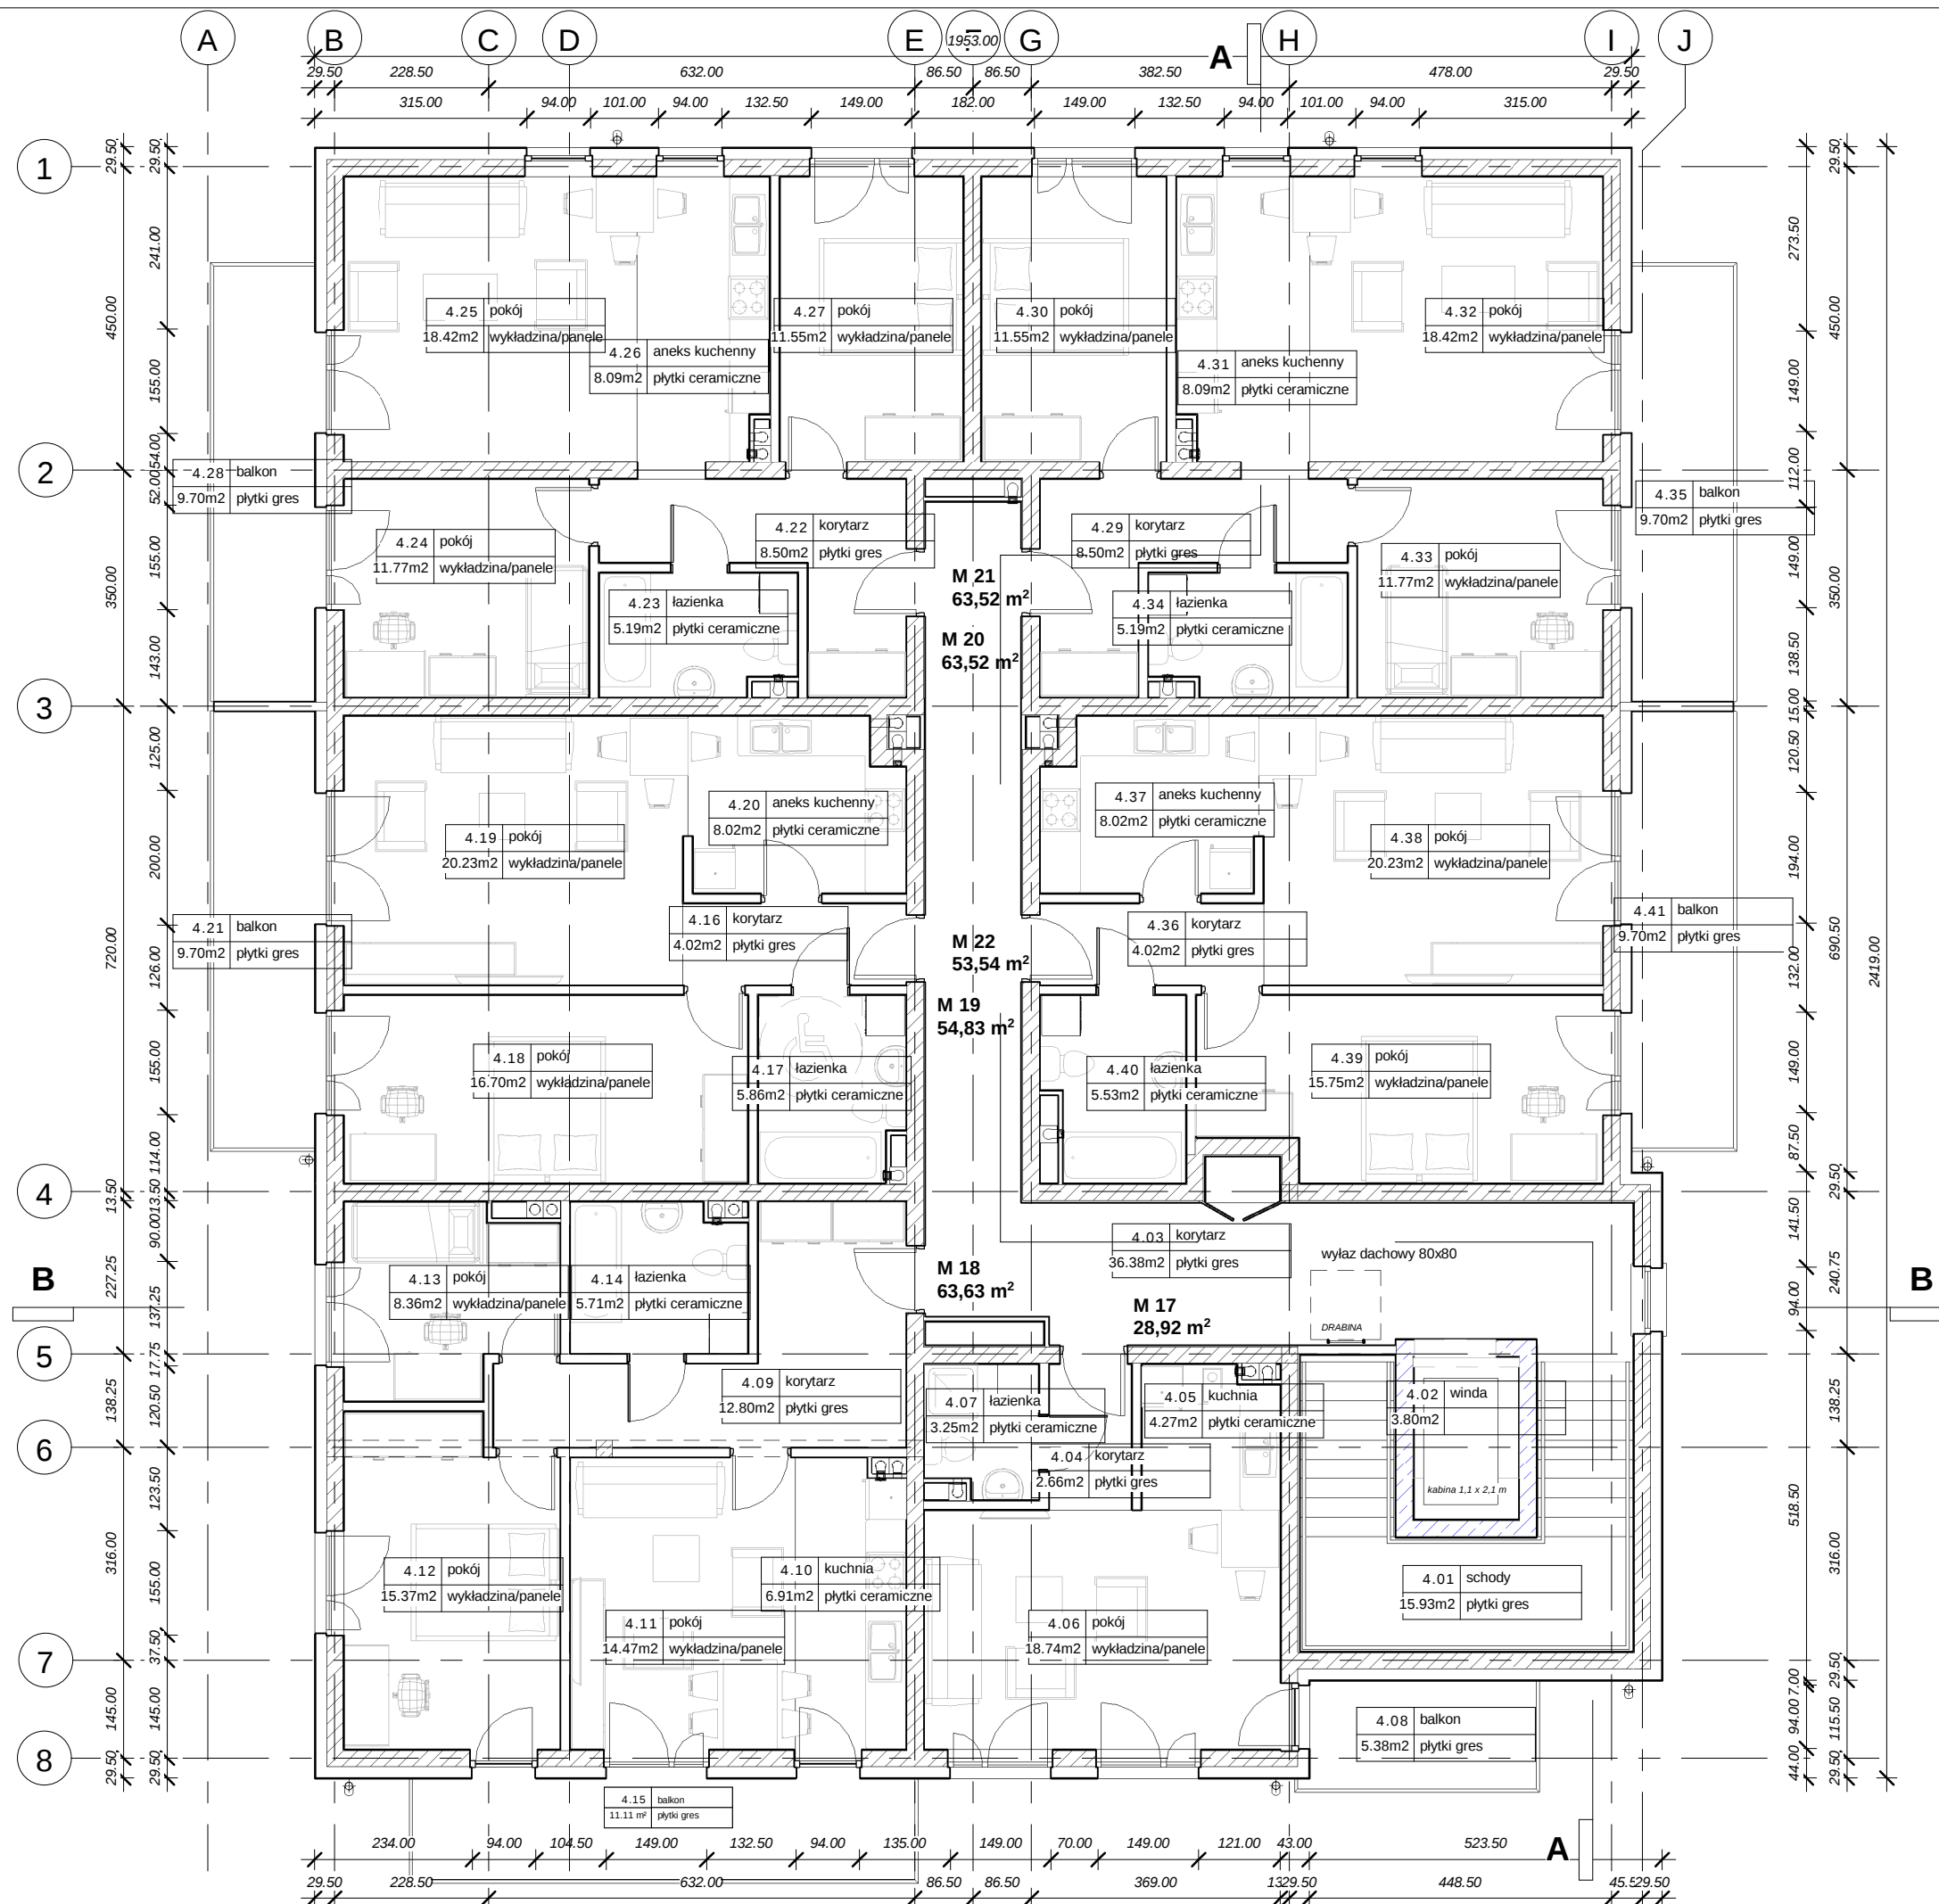

BUDYNEK MIESZKALNY, WIELORODZINNY		
adres inwestycji	Nowe Miasteczko, ul. Bolesława Prusa, działka nr 599/45	
inwestor	Społeczna Inicjatywa Mieszkaniowa, Nowe Miasteczko sp. z o.o., 65-246 Zielona Góra, ul. Niecała 2G	
branża	ARCHITEKTURA	
faza	PROJEKT ARCHITEKTONICZNO - BUDOWLANY	
projekt	 I CT Prniect Przemysław Bloch ul. Nafrnwa 4 nrnk 4 65-705 Zielona Góra	
projektant	mgr inż. arch. Krzysztof Jurkowicz upr. bud. nr LOIA/17/2005/GW	
nniektant sprawdzający	mgr inż. arch. Agata Bonuszewska upr. bud. nr 185/LUOKK/2023	
RZUT III PIĘTRA		
Skala	Data	Nr rys. 04
1 : 100	06 2024 R	