


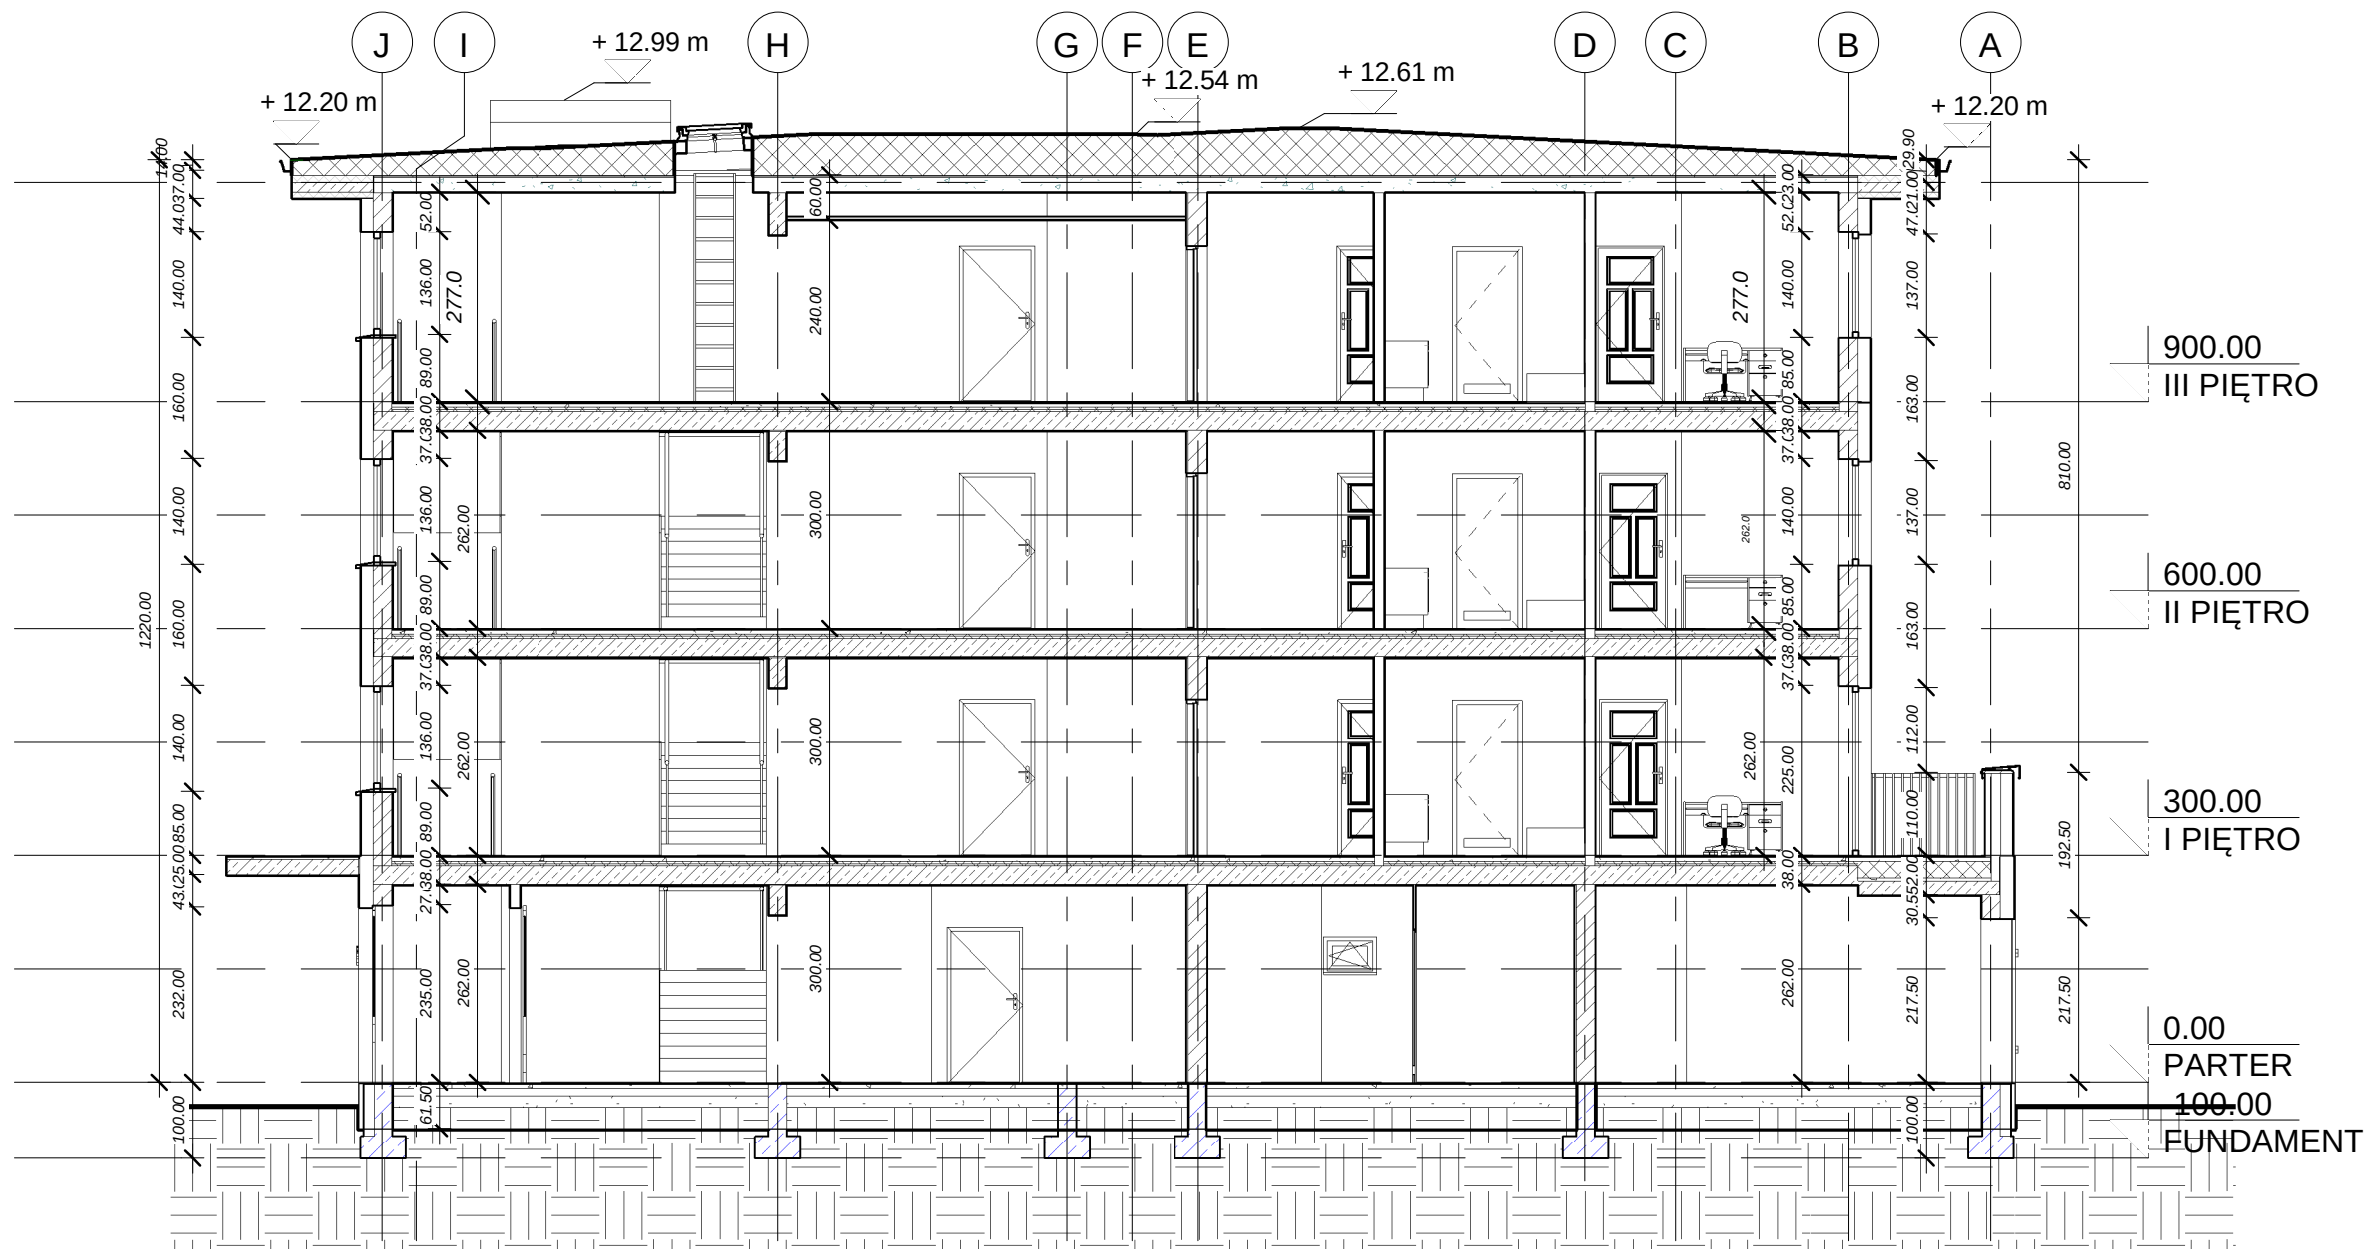

BUDYNEK MIESZKALNY, WIELORODZINNY		
adres inwestycji	Nowe Miasteczko, ul. Bolesława Prusa, działka nr 599/45	
inwestor	Spółeczna Inicjatywa Mieszkaniowa, Nowe Miasteczko sp. z o.o., 65-246 Zielona Góra, ul. Niecała 2G	
branża	ARCHITEKTURA	
faza	PROJEKT ARCHITEKTONICZNO - BUDOWLANY	
projekt	 I CT Priekł Przemysław Błoch ul. Nafnwa 4 rnk 4 65-705 Zielona Góra	
projektant	mgr inż. arch. Krzysztof Jurkowicz upr. bud. nr LOIA/17/2005/GW	
nniektant sprawdzający	mgr inż. arch. Agata Bonuszewska upr. bud. nr 185/LUCK/2023	
PRZEKRÓJ B-B		
Skala	Data	Nr rys. 07
1 : 100	06 2024 R	